MAPA SYTUACYJNO - WYSOKOŚCIOWA
LOKALIZACJA OBSZARU INSTALACJI

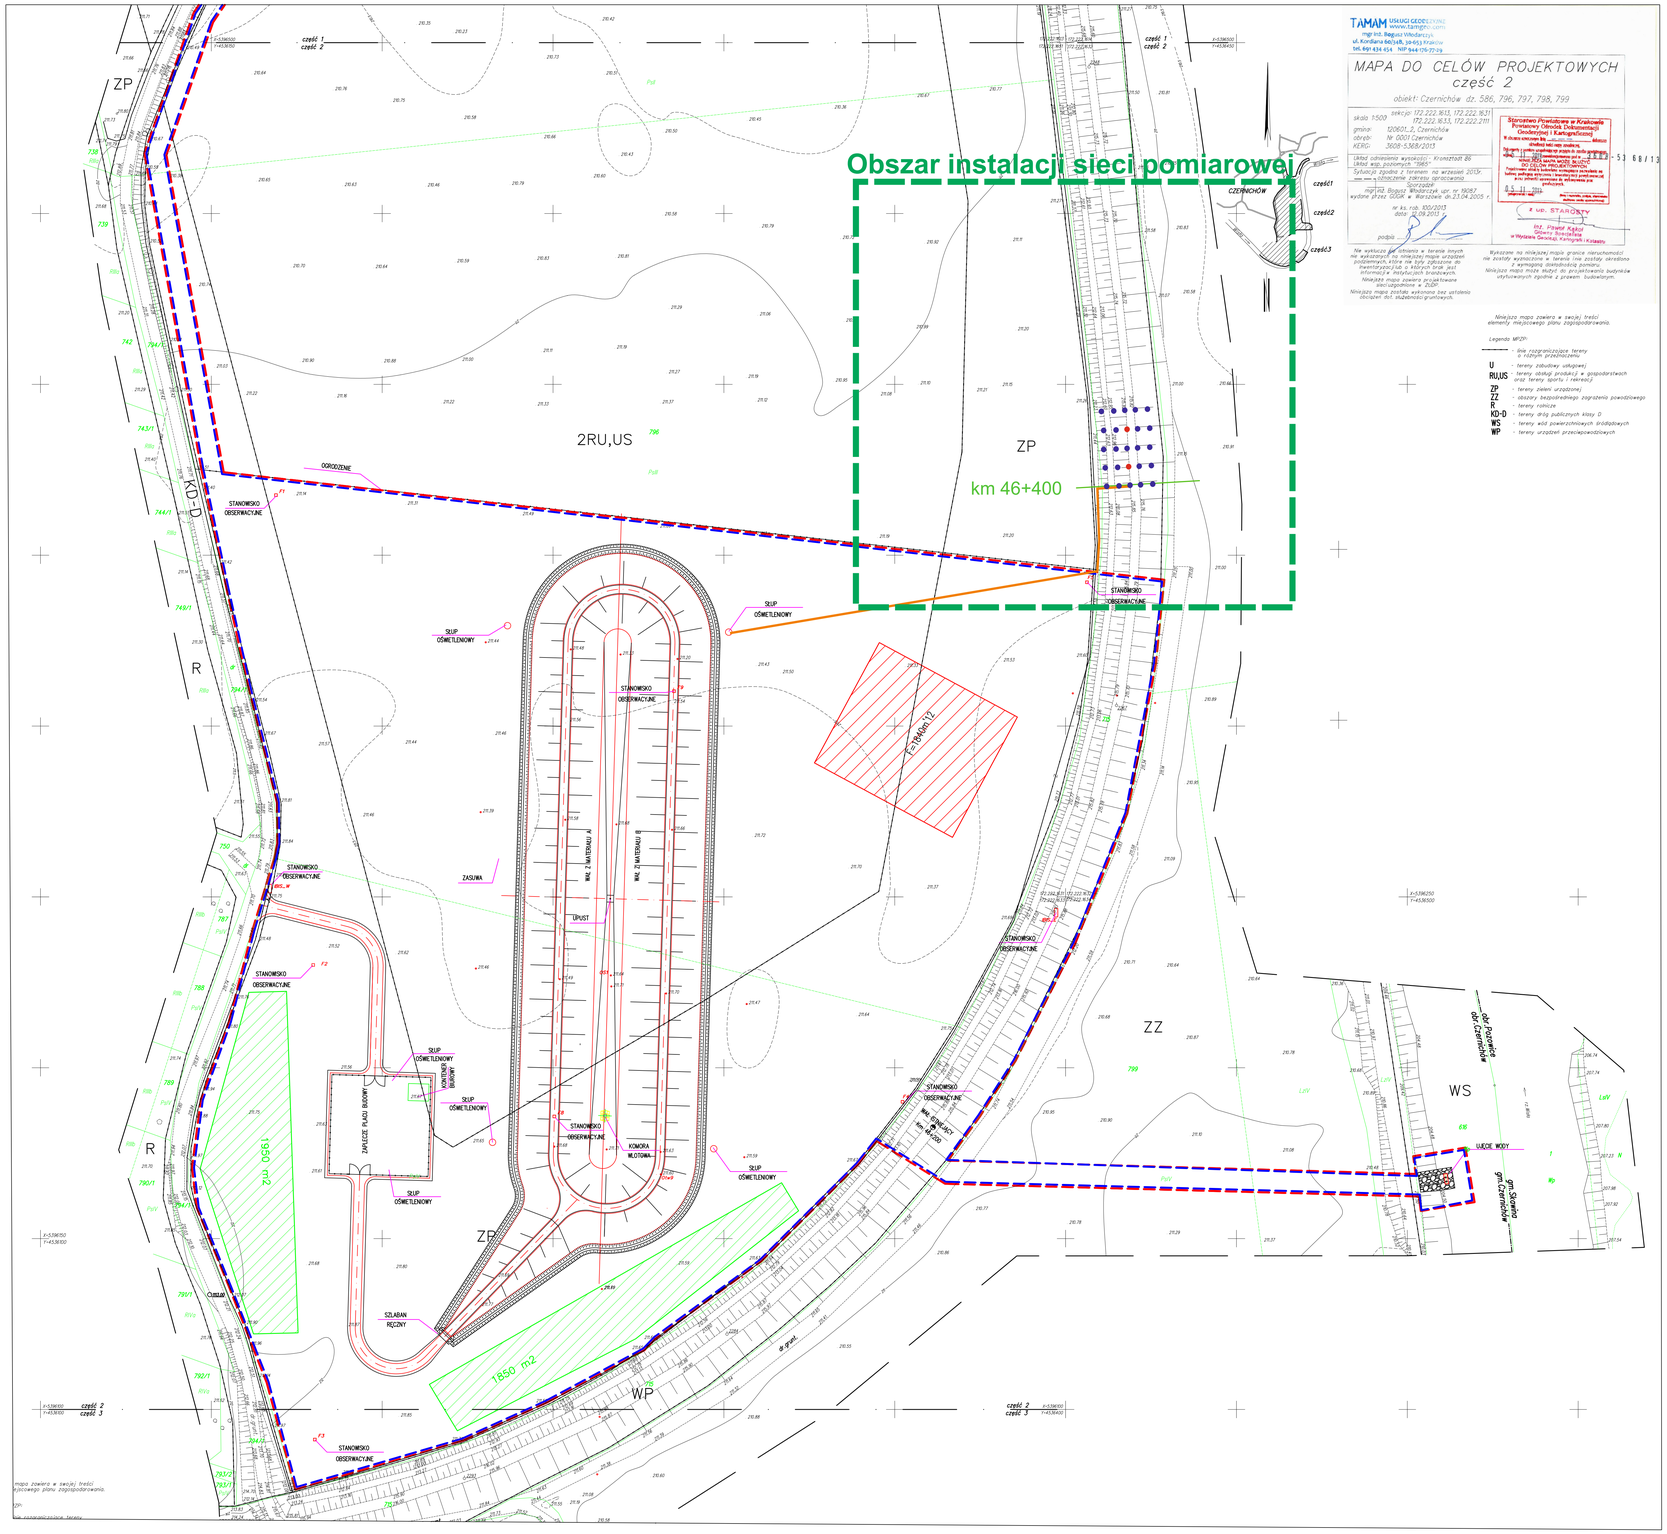

LEGENDA

- Lokalizacja profilu instalacyjnego przewodu pomiarowego z czujnikami temperatury i czujnikiem ciśnienia porowego.
- Lokalizacja profilu instalacyjnego przewodu pomiarowego z czujnikami temperatury.
- Lokalizacja przewodu zasilającego i komunikacyjnego
- Granica obszaru instalacji sieci pomiarowej Powiększenie w Załączniku nr 4

NEOSENTIO

NeoSentio Sp. o.o.
ul. Podole 60, 30-394 Kraków

W N I O S E K
o wydanie decyzji zwalniającej z zakazów określonych w art.88n. ust.1 ustawy z dnia 18 lipca 2001 r. Prawo wodne

PRZEDSIĘWZIĘCIE: Badania w zakresie opracowania kompleksowego systemu monitorowania stanu statycznego i dynamicznego ziemnych obwałowań przeciwpowodziowych w trybie ciągłym, z możliwością symulacji zachodzących zmian strukturalnych oraz szacowaniem ryzyka ich uszkodzenia

Zadanie 6
Instalacja czujników w istniejącym wale przeciwpowodziowym

STADIUM	**OPERAT WODNOPRAWNY**		
BRANŻA	**HYDROTECHNICZNA**	SKALA	1:500
TYTUŁ RYSUNKU			

ZESPÓŁ AUTORSKI

FUNKCJA	IMIĘ I NAZWISKO	NR UPRAWNIEŃ	PODPIS

DATA PROJEKTU	NR POROZUMIENIA EKUMCHOO	PBS1/B9/18/2013	NR RYSUNKU
	NR ARCHIWALNY		