

PRZEKRÓJ GEOL.-INŻ. PRZEZ WAŁ
W REJONIE PLANOWANEJ SIECI POMIAROWEJ

PRZEKRÓJ GEOTECHNICZNY XII-XII'


skala 1:100

WKO-7 215,71 WKO-8 215,82

WKOR-4 215,74



SW

m n.p.m.

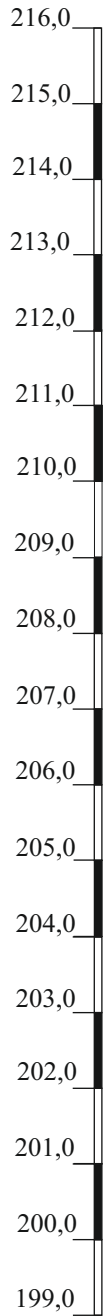

NE

m n.p.m.

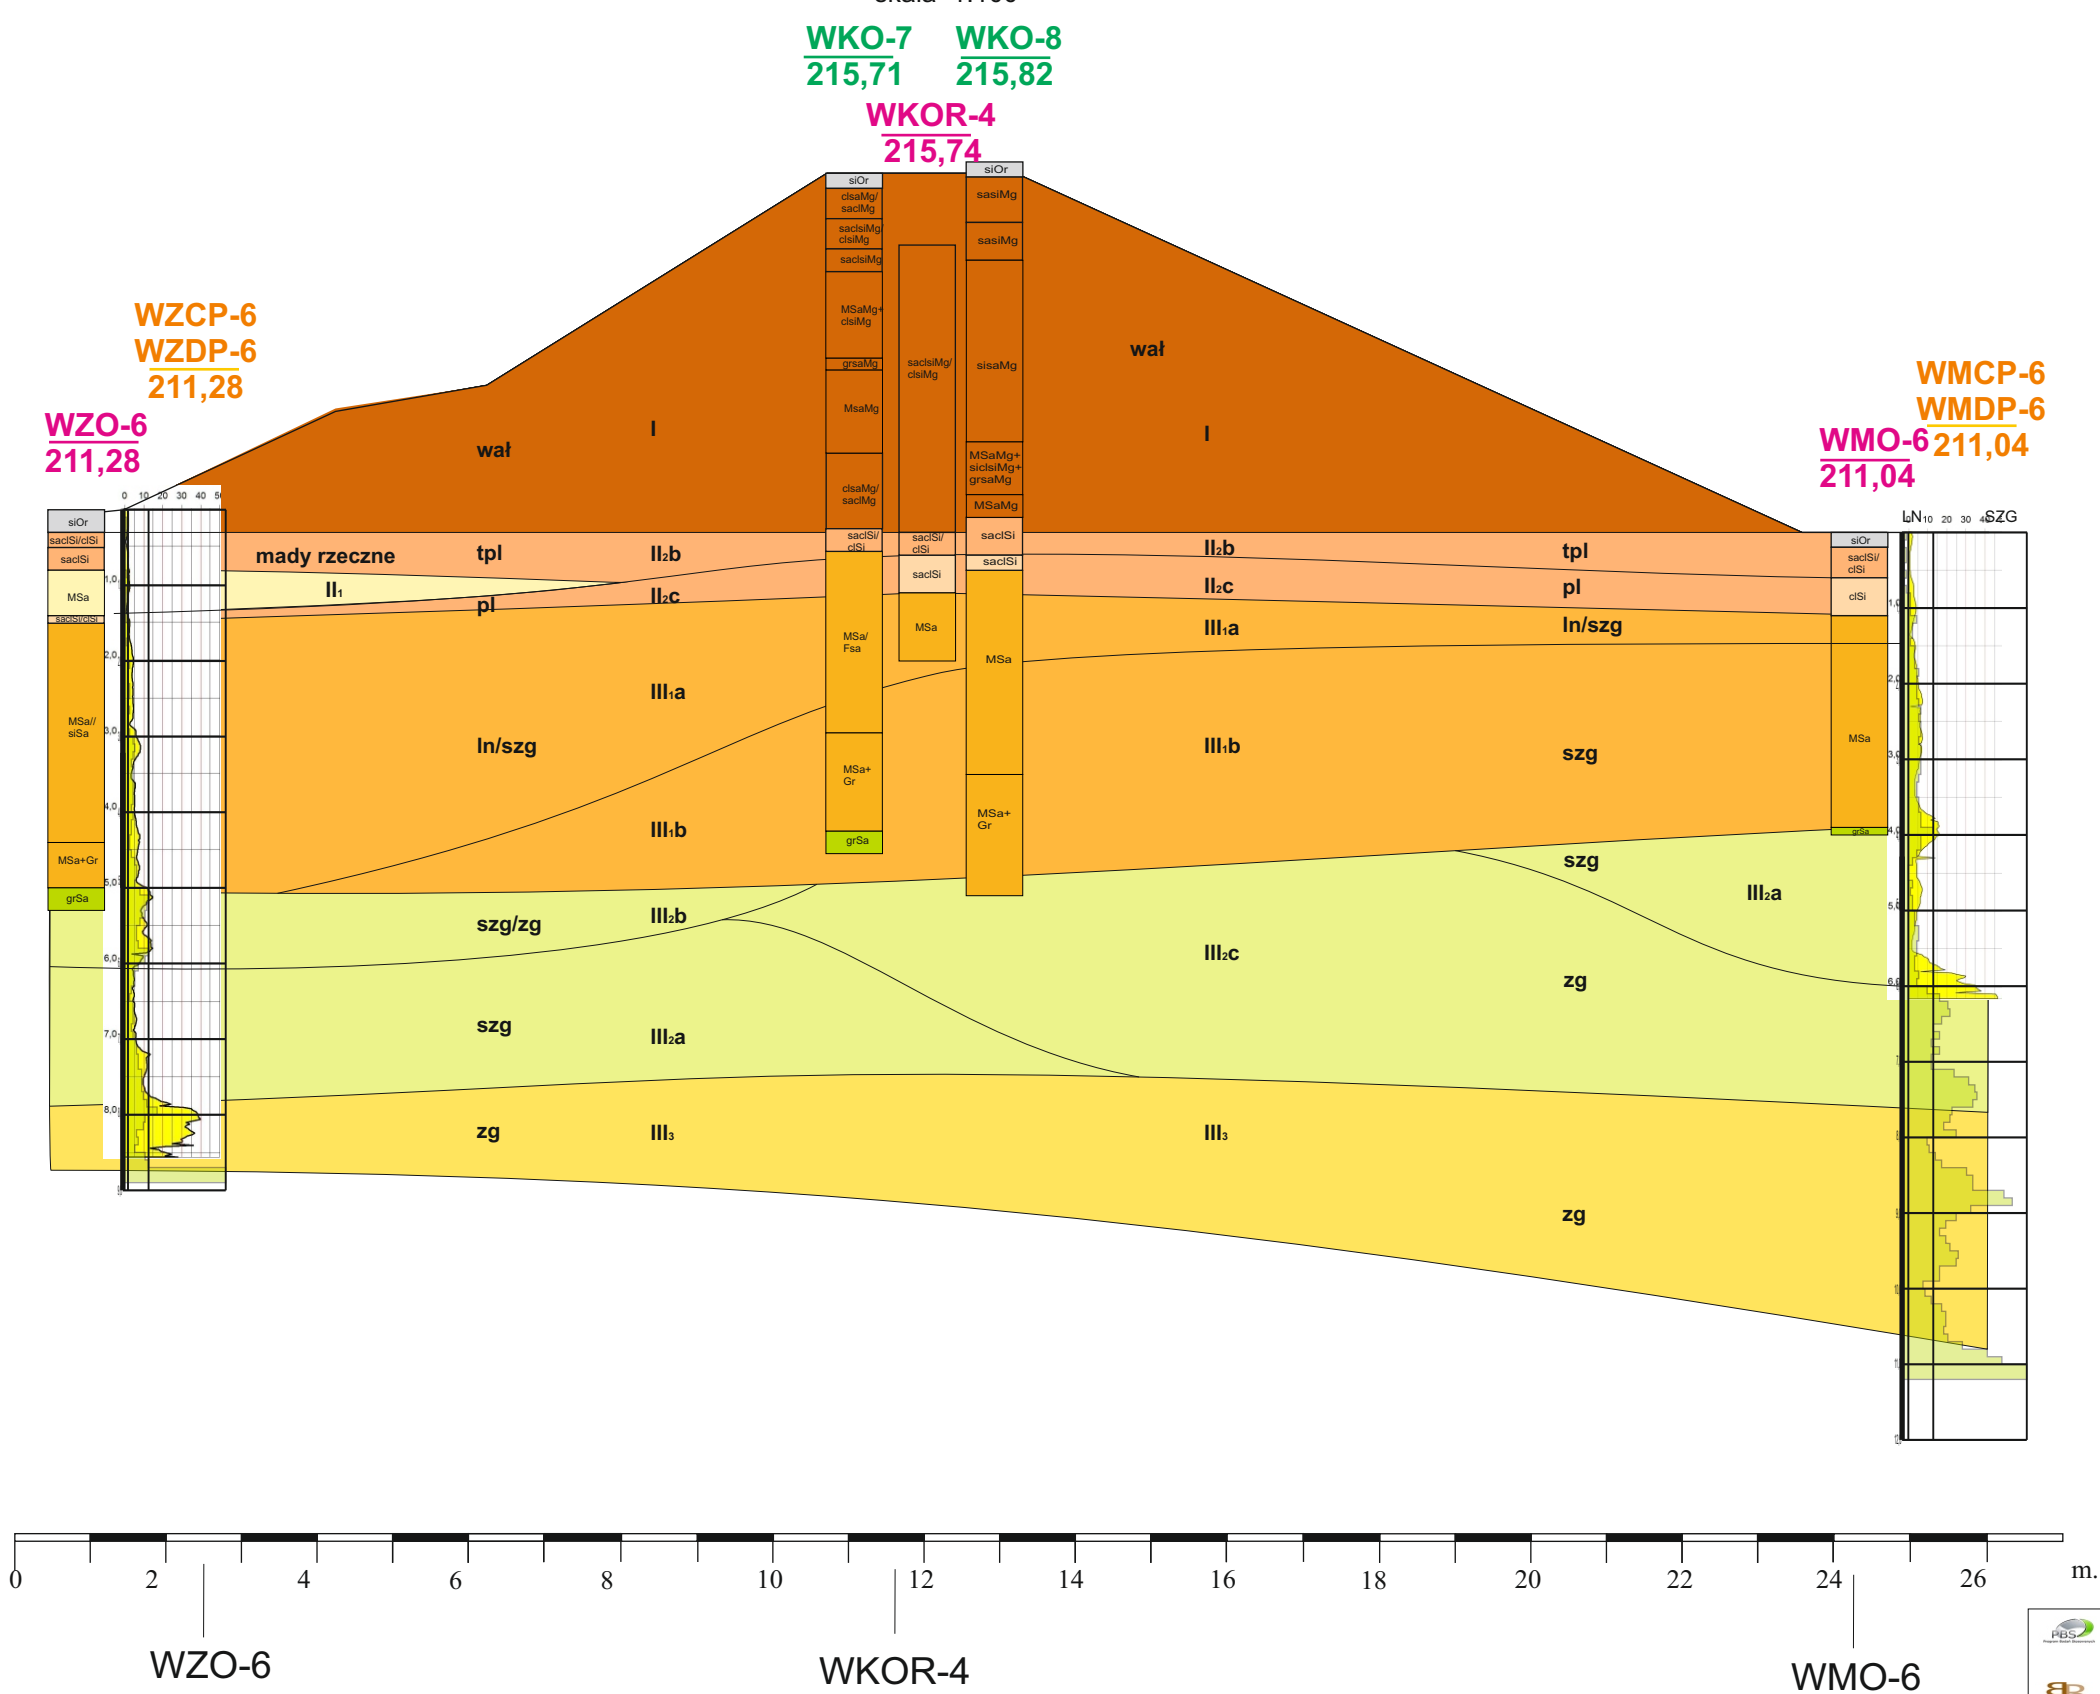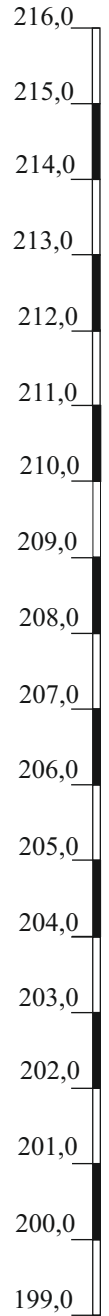

		DOKUMENTACJA GEOLOGICZNO-INŻYNIERSKA w celu określenia warunków geologiczno-inżynierskich dla istniejących wałów przeciwpowodziowych na odcinkach od km46+860 do km47+059 oraz od km46+400 do km46+600 w Czernichowie	
		PRZEKRÓJ GEOLOGICZNO-INŻYNIERSKI XII-XII'	
INWESTOR Akademia Górniczo-Hutnicza im S. Staszica w Krakowie		DATA luty 2014	NR UMOWY/PROJEKTU PBS1/B9/18/2013
OPRACOWAŁ	Tytuł	Imię i Nazwisko	Nr uprawnień
	mgr inż.	Aleksandra Borecka	MŚ VII-1634
	mgr inż.	Klaudia Korzec	
Nr załącznika			7.12